



Phase 1


Existant

Projeté

- 1 Tennis (3)
- 2 Skatepark
- 3 Baseball

- 4 Terrain soccer gazon synthétique 60 x 100m
- 5 Chalet de piscine
- 6 Espace Piscine
- 8 Aire de jeux 18 mois - 5 ans
- 9 Aire de jeux 6 - 12 ans
- 10 Jeux d'eau
- 11 Balançoire
- 12 Placette en pavé
- 13 Volley Ball

- 14 Sentier multifonctionnel asphalté
- Parasol 16'x16'
- Banc "Solid Serif"
- Banc "Solid Serif Curved"
- Banc Sculpture
- Table de pic-nic
- Chaise "Adirondack"
- Chaise longue
- Éclairage sentier

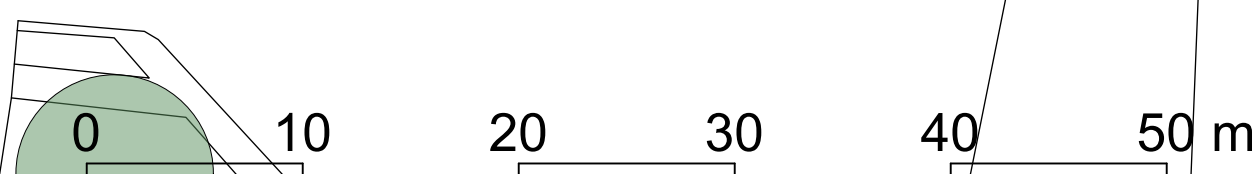

No	Description	Date	Par
	Plan directeur révision 1	2022-11-03	CSP
	Plan directeur	2022-10-25	CSP
	Pour coordination	2022-09-19	CSP
Révisions			
B.M. Élévation:			
Dessin: Jennyfer Pellorce			
Responsable du projet: Claude St-Pierre			
Approbation: Claude St-Pierre			
No. de projet :		No. de plan : Agrand. Ouest 2/3	
Échelle : 1:350		Date: 2022-11-03	



PLAN D'AMÉNAGEMENT - AGRANDISSEMENT PHASE 1 SECTEUR - OUEST RÉAMÉNAGEMENT DU PARC GILLES-VILLENEUVE

Consultant:

CONCEPTION PAYSAGE
Architectes paysagistes

30 ANS
DE CONCEPTION