



PREMIER PROJET DE RÈGLEMENT 2024-1431-29A

MODIFIANT LE RÈGLEMENT 2020-1431 DE ZONAGE DE LA VILLE DE CHAMBLY VISANT À AGRANDIR LA ZONE R-042 À MÊME LA ZONE R-043, AFIN D'INCLURE LES LOTS 6 558 485 ET 6 558 486 SITUÉS SUR LA RUE PIERRE-GAUTHIER À LA ZONE R-042.

Le conseil décrète ce qui suit :

Règlement 2020-1431 de zonage de la Ville de Chambly

Article 1

Le plan de zonage du règlement 2020-1431 de zonage de la Ville de Chambly est modifié par :

- L'agrandissement de la zone R-042 (résidentielle) à même la zone R-043 (résidentielle) ainsi réduite.

La délimitation des zones modifiées est contenue au plan portant le numéro MZ-2024-1431-29B, préparé par Nicolas Jehannin, daté du 22 avril 2024, et faisant partie du présent règlement sous la cote « Annexe A ».

Article 2

Le présent règlement entre en vigueur conformément à la Loi.


Alexandra Labbé, mairesse

M^e Nancy Poirier, greffière

INITIALES DE LA
MAIRESSE

INITIALES DE LA
GREFFIÈRE

ANNEXE A

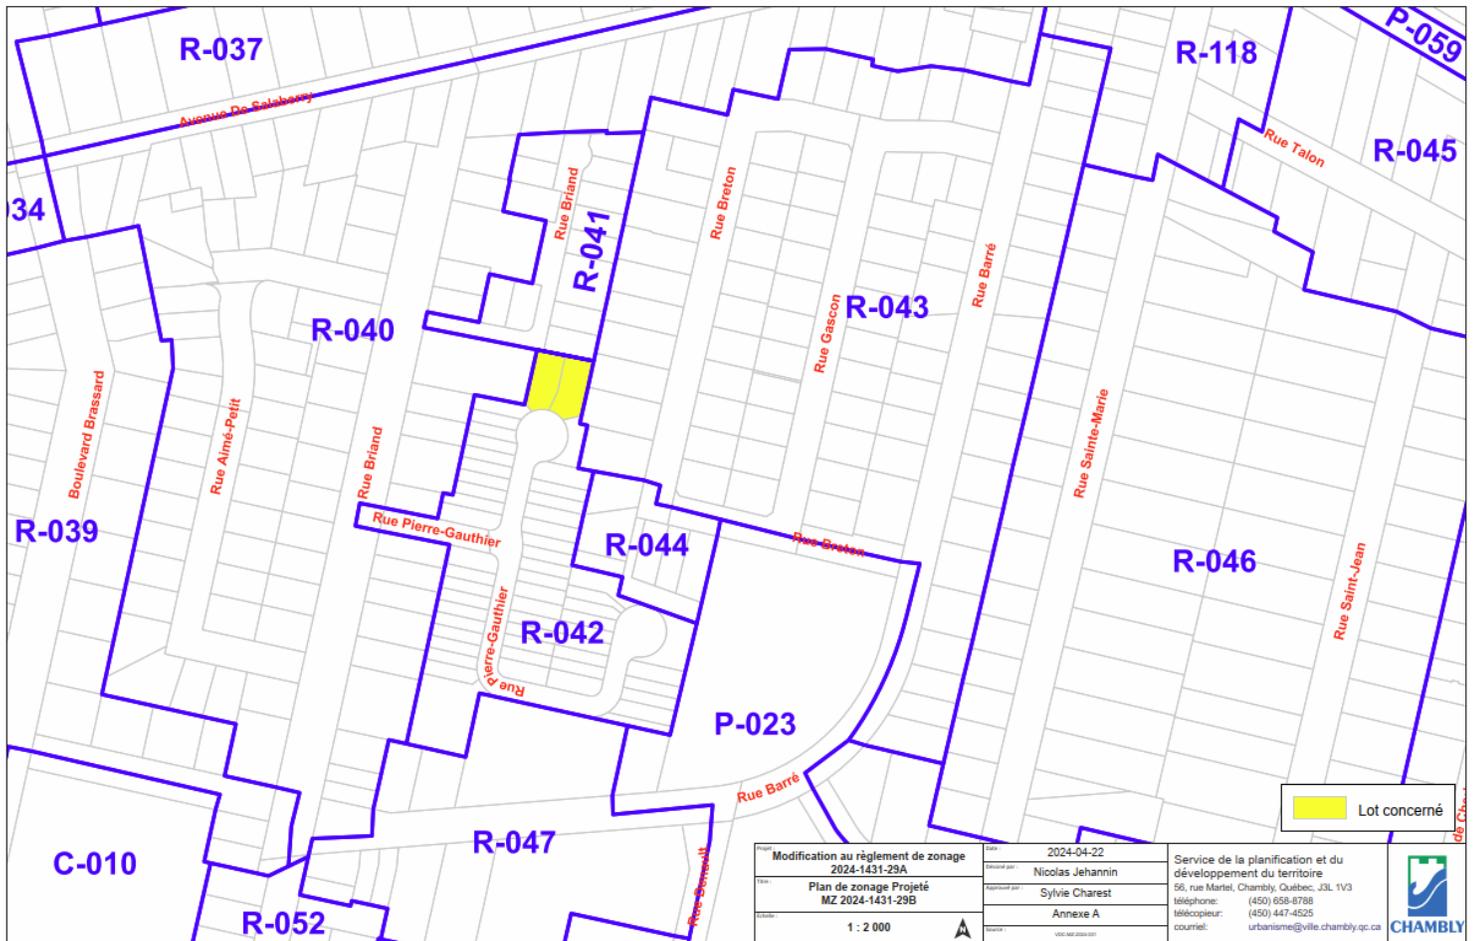

Modification au règlement de zonage 2024-1431-29A Plan de zonage Projeté MZ 2024-1431-29B 1 : 2 000	2024-04-22 Nicolas Jehannin Sylvie Charest Annexe A	Service de la planification et du développement du territoire 56, rue Mariel, Chambly, Québec, J3L 1V3 Téléphone: (450) 658-8788 Télécopieur: (450) 447-4525 courriel: urbanisme@ville.chambly.qc.ca	
---	--	--	--

INITIALES DE LA
MAIRESSE

INITIALES DE LA
GREFFIÈRE



PREMIER PROJET DE RÈGLEMENT 2024-1431-29A

MODIFIANT LE RÈGLEMENT 2020-1431 DE ZONAGE DE LA VILLE DE CHAMBLY VISANT À AGRANDIR LA ZONE R-042 À MÊME LA ZONE R-043, AFIN D'INCLURE LES LOTS 6 558 485 ET 6 558 486 SITUÉS SUR LA RUE PIERRE-GAUTHIER À LA ZONE R-042.

CERTIFICAT

Avis de motion donné le :	4 juin 2024
Adoption du premier projet de règlement :	4 juin 2024
Avis public consultation :	5 juin 2024
Assemblée publique de consultation :	13 juin 2024
Adoption du second projet :	2 juillet 2024
Avis public demande référendaire :	3 juillet 2024
Adoption finale :	20 août 2024
Approbation de la MRC le :	2024
Publié conformément à la Loi le :	

Alexandra Labbé, mairesse

M^e Nancy Poirier, greffière

INITIALES DE LA
MAIRESSE

INITIALES DE LA
GREFFIÈRE