



## RÈGLEMENT 2024-1431-29A

**MODIFIANT LE RÈGLEMENT 2020-1431 DE ZONAGE DE LA VILLE DE CHAMBLY VISANT À AGRANDIR LA ZONE R-042 À MÊME LA ZONE R-043, AFIN D'INCLURE LES LOTS 6 558 485 ET 6 558 486 SITUÉS SUR LA RUE PIERRE-GAUTHIER À LA ZONE R-042.**

Le conseil décrète ce qui suit :

### Règlement 2020-1431 de zonage de la Ville de Chambly

#### Article 1

Le plan de zonage du règlement 2020-1431 de zonage de la Ville de Chambly est modifié par :

- L'agrandissement de la zone R-042 (résidentielle) à même la zone R-043 (résidentielle) ainsi réduite.

La délimitation des zones modifiées est contenue au plan portant le numéro MZ-2024-1431-29B, préparé par Nicolas Jehannin, daté du 22 avril 2024, et faisant partie du présent règlement sous la cote « Annexe A ».

#### Article 2

Le présent règlement entre en vigueur conformément à la Loi.

---

Alexandra Labbé, mairesse


---

M<sup>e</sup> Alexis Jovin, greffier adjoint

INITIALES DE LA  
MAIRESSE

INITIALES DU  
GREFFIER ADJOINT

### ANNEXE A

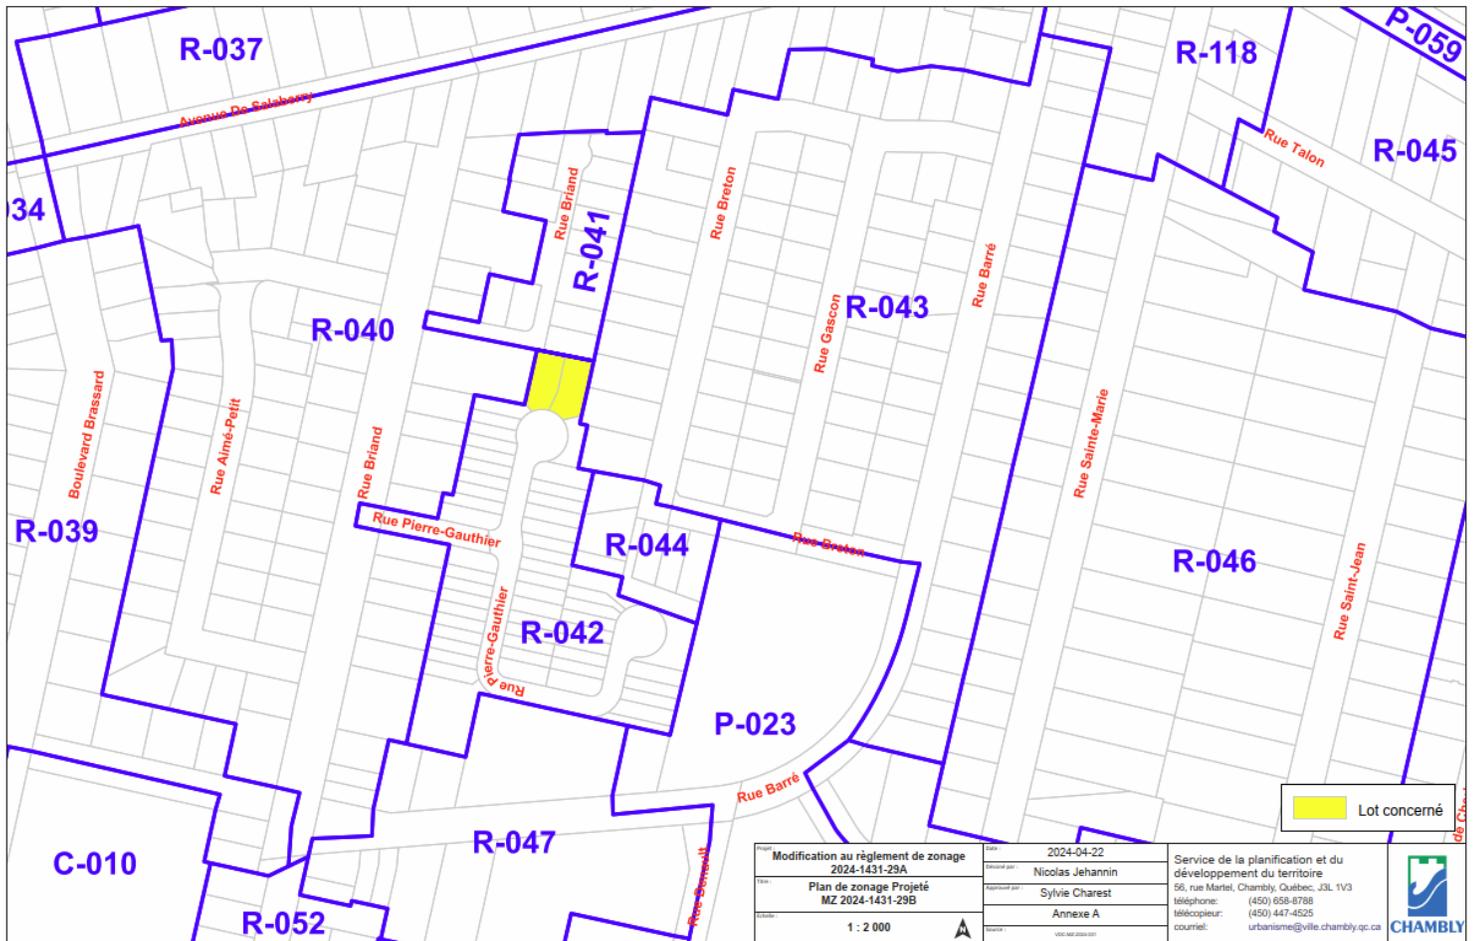

<b>Modification au règlement de zonage</b> 2024-1431-29A <b>Plan de zonage Projeté</b> MZ 2024-1431-29B		2024-04-22 Nicolas Jehannin Sylvie Charest Annexe A	Service de la planification et du développement du territoire 56, rue Mariel, Chambly, Québec, J3L 1V3 Téléphone: (450) 658-8788 Télécopieur: (450) 447-4525 courriel: urbanisme@ville.chambly.qc.ca	
1 : 2 000				

Alexandra Labbé, mairesse

M<sup>e</sup> Alexis Jovin, greffier adjoint

INITIALES DE LA MAIRESSE
INITIALES DU GREFFIER ADJOINT



## RÈGLEMENT 2024-1431-29A

**MODIFIANT LE RÈGLEMENT 2020-1431 DE ZONAGE DE LA VILLE DE CHAMBLY VISANT À AGRANDIR LA ZONE R-042 À MÊME LA ZONE R-043, AFIN D'INCLURE LES LOTS 6 558 485 ET 6 558 486 SITUÉS SUR LA RUE PIERRE-GAUTHIER À LA ZONE R-042.**

### CERTIFICAT

<b>Avis de motion donné le :</b>	<b>4 juin 2024</b>
<b>Adoption du premier projet de règlement :</b>	<b>4 juin 2024</b>
<b>Avis public consultation :</b>	<b>5 juin 2024</b>
<b>Assemblée publique de consultation :</b>	<b>13 juin 2024</b>
<b>Adoption du second projet :</b>	<b>2 juillet 2024</b>
<b>Avis public demande référendaire :</b>	<b>3 juillet 2024</b>
<b>Adoption finale :</b>	<b>20 août 2024</b>
<b>Approbation de la MRC le :</b>	<b>2024</b>
<b>Publié conformément à la Loi le :</b>	

---

Alexandra Labbé, mairesse

---

M<sup>e</sup> Alexis Jovin, greffier adjoint

INITIALES DE LA  
MAIRESSE

INITIALES DU  
GREFFIER ADJOINT